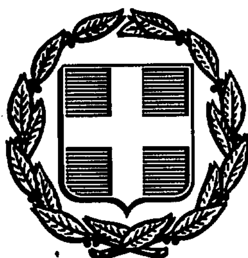


ΕΦΗΜΕΡΙΣ ΤΗΣ ΚΥΒΕΡΝΗΣΕΩΣ
ΤΗΣ ΕΛΛΗΝΙΚΗΣ ΔΗΜΟΚΡΑΤΙΑΣ

ΑΘΗΝΑ 30 ΑΠΡΙΛΙΟΥ 1991	ΤΕΥΧΟΣ ΤΕΤΑΡΤΟ	ΑΡΙΘΜΟΣ ΦΥΛΛΟΥ 207

ΠΟΛΕΟΔΟΜΙΑ

ΑΠΟΦΑΣΕΙΣ

Αριθ. 51104/1620

Έγκριση γενικού πολεοδομικού σχεδίου δήμου Δραπετσώνας (ν. Αττικής).

Ο ΥΠΟΥΡΓΟΣ ΠΕΡΙΒΑΛΛΟΝΤΟΣ, ΧΩΡΟΤΑΞΙΑΣ ΚΑΙ ΔΗΜΟΣΙΩΝ ΕΡΓΩΝ

Έχοντας υπόψη:

1. Τις διατάξεις του άρθρου 3 του ν. 1337/1983 «Επέκταση πολεοδομικών σχεδίων, οικιστική ανάπτυξη και σχετικές ρυθμίσεις» (Α' 33).
2. Τις διατάξεις του άρθρου 23 παρ. 1 εδ. ιδ του ν. 1558/1985 «Κυβέρνηση και Κυβερνητικά Όργανα» (Α' 137).
3. Τις διατάξεις του άρθρου 19 παρ. 1 του ν. 1849/1989 «Επέκταση και συμπλήρωση των στεγαστικών προγραμμάτων του Οργανισμού Εργατικής Κατοικίας και άλλες διατάξεις» (Α' 113).
4. Τη 19658/841/14.4.1983 απόφαση του Υπουργού ΠΕΧΩΔΕ «Κίνηση της διαδικασίας του Γενικού Πολεοδομικού Σχεδίου του Ηπειρωτικού Τμήματος Αττικής» (Δ' 154, διόρθωση Δ' 457/1984).
5. Το 5490/1570/1987 έγγραφο της δ/νσης Γ2 του Υπουργείου ΠΕΧΩΔΕ προς το δήμο Δραπετσώνας και τους αρμόδιους φορείς.
6. Το ΔΕ 9280/Γ/11.12.1985 έγγραφο της δ/νσης Γ' Δημοσίων Επενδύσεων του Υπουργείου Εθνικής Οικονομίας.
7. Το 1812/18.6.1987 έγγραφο της Β' Εφορείας Προϊστορικών και Κλασσικών Αρχαιοτήτων Αττικής.
8. Το 224342/9.7.1987 έγγραφο της δ/νσης Γεωργίας της Νομαρχίας Πειραιά.
9. Το 83689/2464/19.5.1987 έγγραφο της δ/νσης Προστασίας Δασών και Δ.Π. του Υπουργείου Γεωργίας.
10. Το 518068/5.6.1987 έγγραφο του ΕΟΤ.
11. Το 2950/588/15.5.1987 έγγραφο της ΚΕΔ.
12. Το γεγονός ότι οι υπόλοιποι φορείς δεν απάντησαν μέχρι σήμερα.
13. Την 8/συν. 16/7.11.1990 γνωμοδότηση της Εκτελεστικής Επιτροπής του Οργανισμού Αθήνας, αποφασίζουμε:

1. Εγκρίνεται το Γενικό Πολεοδομικό Σχέδιο (ΓΠΣ) του δήμου Δραπετσώνας (ν. Αττικής) όπως τα όρια του προσδιορίζονται με κόκκινη γραμμή στους χάρτες Π-1 σε κλίμακα 1:10.000. Κυρίως το παραπάνω σχέδιο περιλαμβάνει:

Α. Την πολεοδομική οργάνωση του δήμου Δραπετσώνας για πληθυσμιακό μέγεθος της τάξης των 14.950 κατοίκων για το έτος 1991, με:

α. Τη δημιουργία πέντε (5) πολεοδομικών ενοτήτων όπως φαίνονται στους χάρτες Π-1 με μέση πυκνότητα και συντελεστή δόμησης ως εξής:

ΠΟΛΕΟΔΟΜΙΚΗ ΕΝΟΤΗΤΑ	ΜΕΣΗ ΠΥΚΝΟΤΗΤΑ	ΜΕΣΟΣ Σ.Δ.
1. Ταμπάκικα	184	2,6
2. Αγ. Διονύσιος	80	2,6
3. Αγ. Παντελεήμων	140	2,6
4. Νέος Οικισμός	215	2,6
5. Λιπάσματα	73	2,6

β. Τον προσδιορισμό των χρήσεων γης όπως φαίνονται στους χάρτες Π-1 (3 πινακίδες) σε κλίμακα 1:10.000 και

– με την ανάπτυξη χρήσης γενικής κατοικίας σύμφωνα με το άρθρο 3 του από 23.2.1987 π. δ/τος (Δ' 166).

– με τη διατήρηση των τοπικών κέντρων σε όλες τις πολεοδομικές ενότητες.

γ. Τη γενική εκτίμηση της χωρητικότητας των πολεοδομικών ενοτήτων σε κατοίκους (1991) και των αναγκών σε γη (Ηα) για κοινωνική υποδομή ανά πολεοδομική ενότητα, όπως φαίνεται στον παρακάτω πίνακα:

ΠΙΝΑΚΑΣ
ΚΟΙΝΩΝΙΚΗΣ ΥΠΟΔΟΜΗΣ
Αναγκαία νέα γη (στρ.)

	ΠΕ1	ΠΕ2	ΠΕ3	ΠΕ4	ΠΕ5	Σύνολο
1. Τοπικές πλατείες πάρκα, παιδικές χαρές	2,2	1,3	2,3	3,8	1,1	10,7
2. Αθλητικές εγκ/σεις συνοικίας	3,1	1,8	3,1	5,1	1,5	14,6
3. Αίθουσες πολιτιστικών & κοιν. εκδηλώσεων	0,3	0,2	0,3	0,5	0,1	1,4
4. Γυμνάσια - Λύκεια	3,7	2,2	3,7	6,1	1,8	17,5
5. Δημοτικά - Νηπιαγωγεία	5,2	3,1	5,2	8,7	2,5	24,7
6. Βρεφικοί - Παιδικοί Σταθμοί	0,6	0,4	0,6	1	0,2	2,8
Σύνολο	15,1	9,0	15,2	25,2	7,2	71,7

Β. Τις προτάσεις για τα απαραίτητα έργα και μελέτες δικτύων υποδομής όπως φαίνονται στους χάρτες Π-1, Π-2 (2 πινακ.) και Π-3 (2 πινακ.) σε κλίμακα 1:10.000 και ειδικότερα:

α. Μεταφορές

– Κατασκευή παραλιακής λεωφόρου για διοχέτευση της βαρειάς κυκλοφορίας από το Κεντρικό Λιμάνι στον κόμβο Λεωφ. Σχιστού - Αθηνών και για εξυπηρέτηση των αναγκών των βιομηχανιών και του ΟΛΠ.

– Χαρακτηρισμός της Λεωφ. 25ης Μαρτίου ως αρτηρίας τοπικής σημασίας και διακοπή της στη συμβολή με τη Λεωφ. Δημοκρατίας.

β. Δίκτυο ύδρευσης

– Πύκνωση του υπάρχοντος δικτύου κυρίως στην περιοχή δυτικά της

Λεωφ. 25ης Μαρτίου.

– Σταδιακή αντικατάσταση των παλαιών αγωγών

– Κατασκευή υδατοδεξαμενής χωρητικότητας 70.000 κ.μ. νερού στο Σχιστό.

γ. Ενεργειακό

– Επιβολή χρήσης ηλεκτρικών πυκνωτών όπου υπάρχουν καταναλωτές αέργου ισχύος για μείωση απώλειας ισχύος στο δίκτυο.

– Κατασκευή περιφερειακού στο δήμο Πειραιά αγωγού κατανομής αερίου καυσίμου (ΔΕΦΑ) διερχομένου από το δήμο Δραπετσώνας.

– Κατασκευή υποσταθμού για τη μείωση της πίεσης και την αποθήκευση του αερίου καυσίμου

δ. Τηλεθέρμανση

Λειτουργία του ατμοηλεκτρικού σταθμού (ΑΗΣ) Αγ. Γεωργίου της ΔΕΗ με αποθειωμένο υγρό καύσιμο και χρησιμοποίησή του για συνδυασμένη παραγωγή ηλεκτρικής ενέργειας και τηλεθέρμανσης οικισμού. Μετά την τροφοδοσία της χώρας με φυσικό αέριο από την ΕΣΣΔ η λειτουργία του ΑΗΣ θα γίνεται με φυσικό αέριο.

– Προστασία του μνημείου στη θέση «Καστράκι», με προηγούμενη έγκριση της Β' Εφορείας Προϊστορικών και Κλασσικών Αρχαιοτήτων Αττικής, οποιουδήποτε έργου στη θέση αυτή.

Δ. Αντίτυπα σε φωτοσμίκρυνση των παραπάνω επτά (7 χαρτών).

Θεωρημένα από τον Προϊστάμενο της Διεύθυνσης Τοπογραφικών Εφαρμογών με την 51104/1991 πράξη του δημοσιεύονται με την παρούσα απόφαση.

2. Η ισχύς της παρούσας απόφασης αρχίζει από την δημοσίευσή της στην Εφημερίδα της Κυβερνήσεως.

Η απόφαση αυτή να δημοσιευθεί στην Εφημερίδα της Κυβερνήσεως.

Αθήνα, 27 Μαρτίου 1991

Ο ΥΠΟΥΡΓΟΣ

ΣΤ. ΜΑΝΟΣ



ΤΟΠΟΓΡΑΦΙΚΟ ΔΙΑΓΡΑΜΜΑ **ΝΟΜΟΣ ΑΤΤΙΚΗΣ**



ΝΟΜΟΣ ΑΤΤΙΚΗΣ ΑΡΙΘΜΟΣ ΦΥΛΛΟΥ : 6454.9

Υ.ΠΕ.ΧΩ.Δ.Ε. ΕΠΑ



ΥΠΟΜΝΗΜΑ

Ζώνη ... Protected areas of natural features

ΣΤβ Δασος Καισαριανης Forest of Kaisariani

Εα Δρυμος Παρνηθος National park of parnis

Ζα Δασος Μαυροσουβαλας Forest of Mavrosouvalas

ΣΤα Ζωνη Α Υμηττου Zone A of Imittos

ΙΔα Δρυμος Σουνιου National park of Sounion

Ζβ Τοπιο Μαραθωνα Natural reserve of Marathon

Γ. 51104/91
Έγκριση γενικού πολεοδομικού σχεδίου δήμου Δραπετσώνας (ν. Αττικής).

27 Μαρτίου 1991


Δ/ντης
Γ. ΑΠΟΣΤΟΛΑΤΟΣ.


ΓΕΝΙΚΟ ΠΟΛΕΟΔΟΜΙΚΟ ΣΧΕΔΙΟ

ΚΕΝΤΡΟΝ - ΦΧ φ λ:	ΗΜΕΡΟΜΗΝΙΑ ΦΩΤΟΛΗΨΙΑΣ	ΟΜΑΔΑ ΜΕΛΕΤΗΣ Δ/νση Γ. Δ/νση Σ.Μ.Δ.Υ. Δ/νση Γ.
ΔΙΑΝΟΜΗ ΠΙΝΑΚΙΔΩΝ		

ΧΑΡΤΗΣ	
Π-4	ΖΩΝΕΣ - ΠΡΟΣΤΑΣΙΑΣ
ΚΛΙΜΑΚΑ 1:10.000	Δ. Πειραιώς, Δ. Δραπετσώνας, Δ. Μοσχάτου, Δ. Καλλιθέας, Δ. Ν. Σμύρνης, Δ. Παλ. Φαλήρου, Δ. Αγ. Δημητρίου, Δ. Αλίμου
1985	ΝΟΜΟΣ ΑΤΤΙΚΗΣ

ΤΟΠΟΓΡΑΦΙΚΟ ΔΙΑΓΡΑΜΜΑ

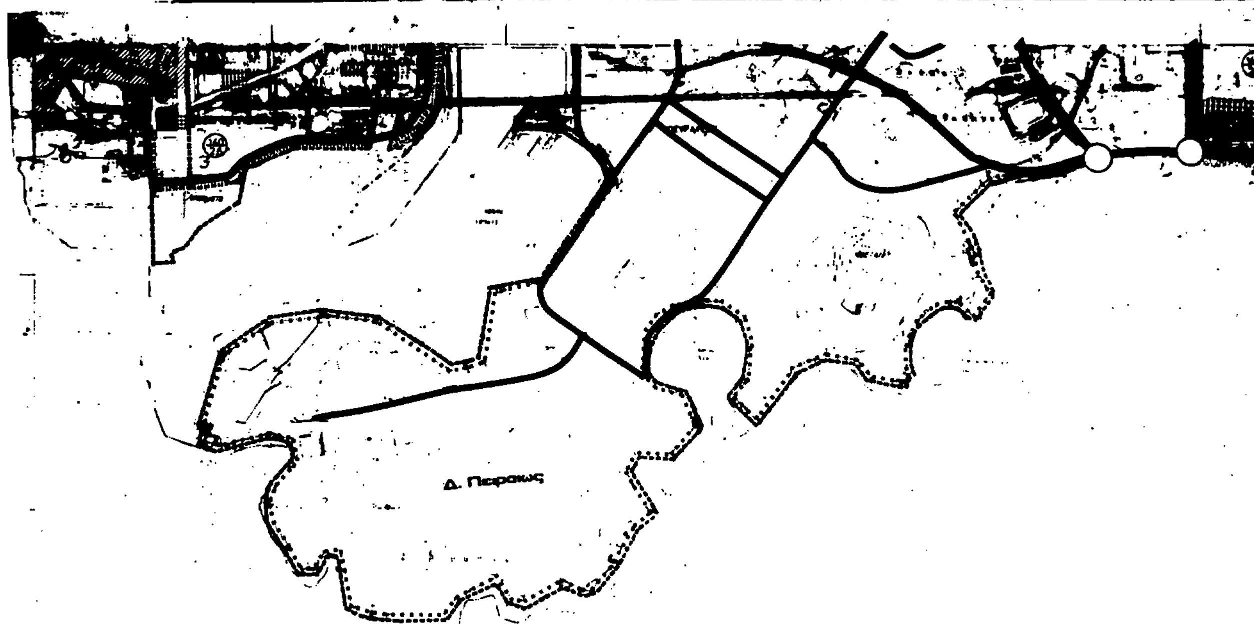

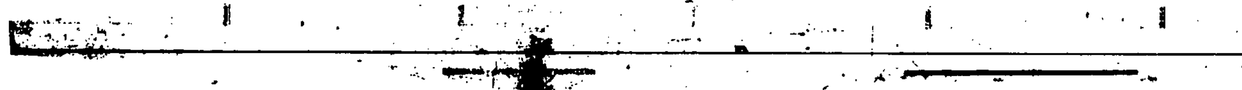

Υ.ΠΕ.ΧΩ.Δ.Ε. ΕΠΑ

ΥΠΟΜΝΗΜΑ

Π.Φάληρο

Αλιμος

Γ. 51104/91
Έγκριση γενικού πολεοδομικού σχεδίου δήμου Δραπετσώνας (ν. Αττικής).

27 Μαρτίου 1991

Δ/ντης
Γ. ΑΠΟΣΤΟΛΑΤΟΣ.

ΓΕΝΙΚΟ ΠΟΛΕΟΔΟΜΙΚΟ ΣΧΕΔΙΟ


Δ Γ
Δ ΣΜΔΥ
Δ Γ

Π-1

ΓΕΝΙΚΟ ΠΟΛΕΟΔΟΜΙΚΟ ΣΧΕΔΙΟ
(Γ.Π.Σ.)

Δ Δραπετσώνας Δ Πειραιώς
Δ Παλ Φαλήρου Δ Αλίμου

ΑΤΤΙΚΗΣ

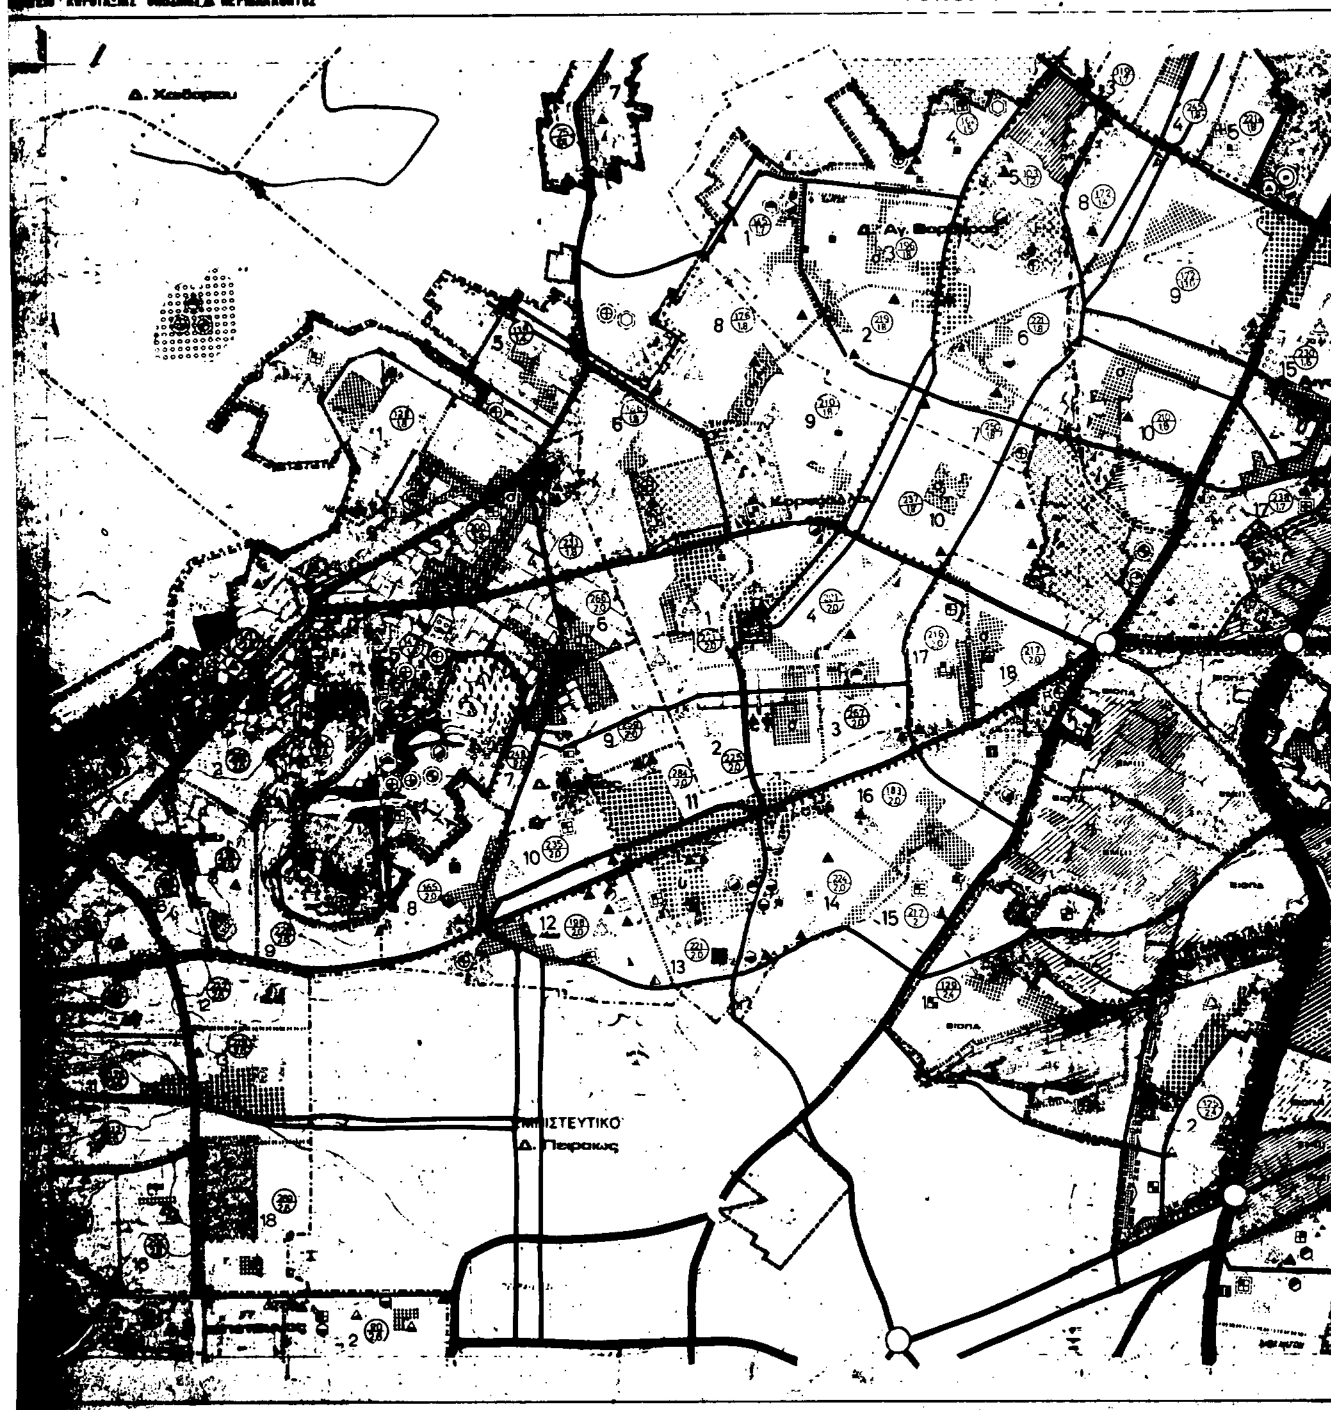

ΤΟΠΟΓΡΑΦΙΚΟ ΔΙΑΓΡΑΜΜΑ
Δ. Χαϊδαρίου
Δ. Αγ. Βαρβάρας
Δ. Κορυδαλλού
ΣΤΕΥΤΙΚΟ
Δ. Πειραιώς

ΝΟΜΟΣ ΑΤΤΙΚΗΣ

ΑΡΙΘΜΟΣ ΦΥΛΛΟΥ : 6454.0

Δ.Αθηναίων

Κοινοχρηστες λειτουργιες

ΚΑΠΗ.

Γ.51104/91

Έγκριση γενικού πολεοδομικού σχεδίου δήμου Βραπετσώνας (Ν. Αττικής).

27 Μαρτίου 1991

Δ/ντης

Γ. ΑΠΟΣΤΟΛΑΤΟΣ.

ΓΕΝΙΚΟ ΠΟΛΕΟΔΟΜΙΚΟ ΣΧΕΔΙΟ

Δ νση Γ


Δ νση ΣΜΑΥ

Δ νση Γ

Π1


ΧΡΗΣΕΙΣ ΓΗΣ

ΝΟΜΟΣ ΑΤΤΙΚΗΣ

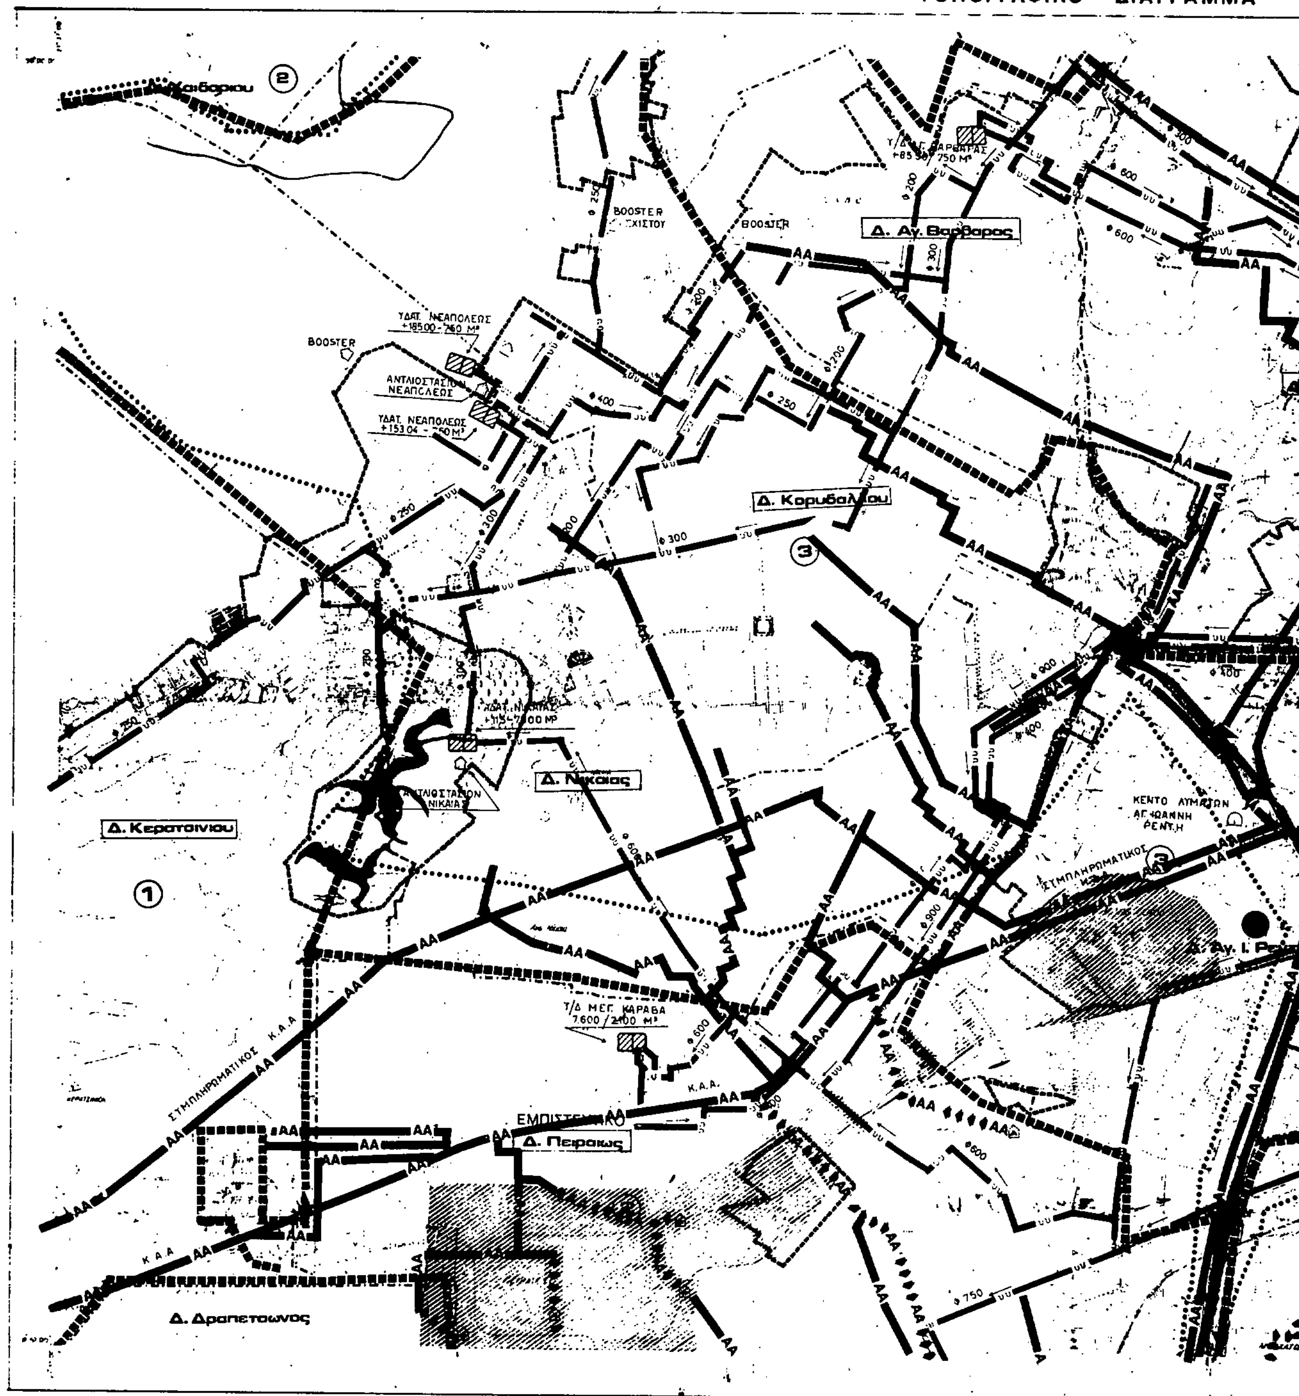
ΤΟΠΟΓΡΑΦΙΚΟ ΔΙΑΓΡΑΜΜΑ
BOOSTER
Δ. Κερατσινιου
Δ. Νικαιας
Δ. Πειραιως
Δ. Δραπετσωνος
ΣΥΜΠΛΗΡΩΜΑΤΙΚΟΣ Κ.Α.Α.
ΚΕΝΤΡΟ ΛΥΜΑΤΩΝ
ΑΓ. ΙΩΑΝΝΗ
ΡΕΝΤΗ
ΕΜΠΟΡΙΚΟ

ΝΟΜΟΣ ΑΤΤΙΚΗΣ

ΑΡΙΘΜΟΣ ΦΥΛΛΟΥ 6454.0

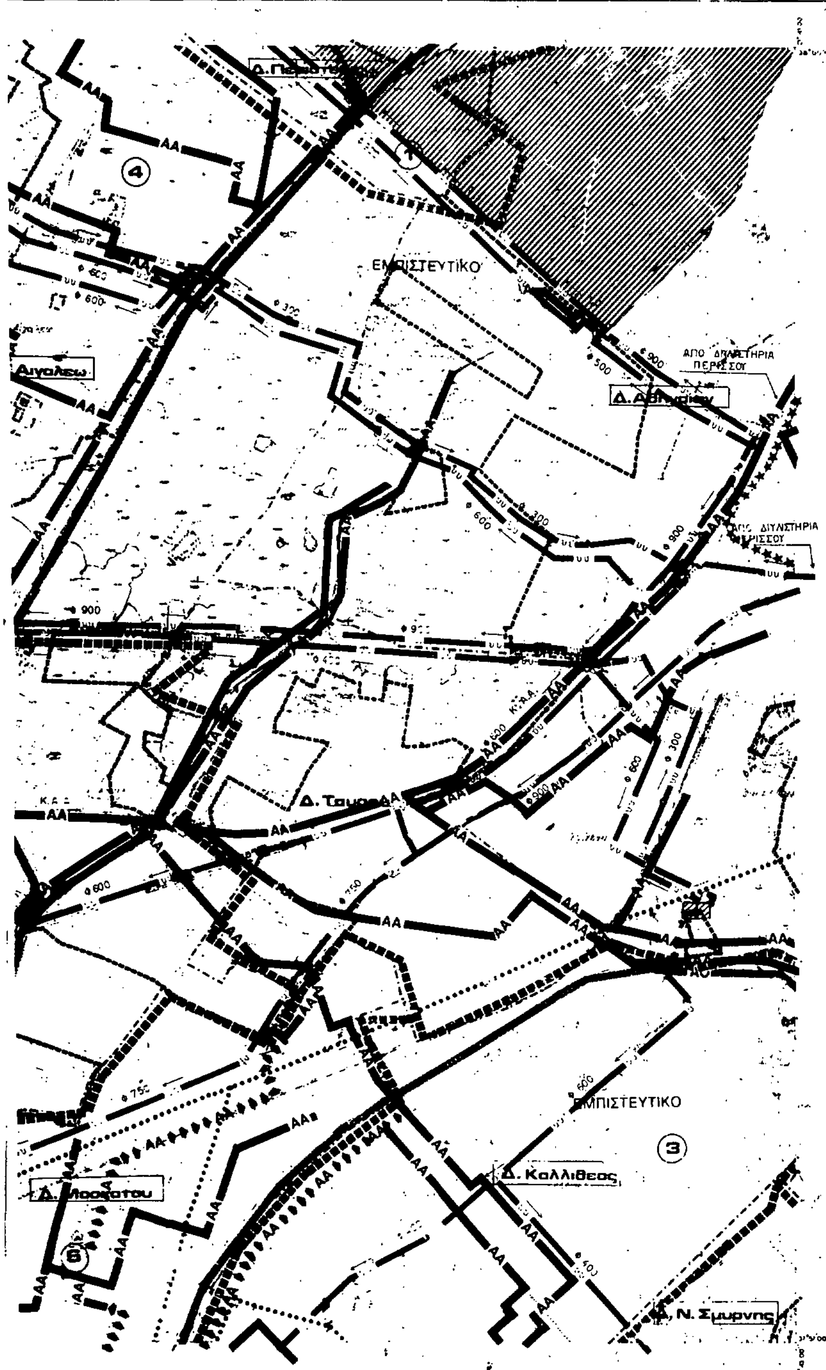

Υ. ΠΕ. ΧΩ. Δ.Ε. ΕΠΑ

ΥΠΟΜΝΗΜΑ

3. ΑΠΟΧΕΤΕΥΣΗ ΟΜΒΡΙΩΝ (ενημέρωση 1983)

4. ΑΠΟΧΕΤΕΥΣΗ ΑΚΑΘΑΡΤΩΝ

ενημέρωση 1986

ΟΔΟΜΙΚΟ ΣΧΕΔΙΟ

ΟΜΑΔΑ ΜΕΛΕΤΗΣ

Δ/ντων Γ

Δ/ντων Σ.Μ.Δ.Υ.

Δ/ντων Γ.

6443.9	6444.9	6445.9
6453.0	6454.0	6455.0
6453.9	6454.9	[illegible]

Π-2

ΥΔΡΕΥΣΗ - ΑΠΟΧΕΤΕΥΣΗ


ΧΩΡΟΤΑΞΙΑΣ ΟΙΚΙΣΜΟΥ & ΠΕΡΙΒΑΛΛΟΝΤΟΣ
ΤΟΠΟΓΡΑΦΙΚΟ ΔΙΑΓΡΑΜΜΑ
ΠΕΙΡΑΙΕΥΣ
Δ. Πειραιώς
ΑΑ
ΚΛΙΜΑΚΑ 1:10.000

ΝΟΜΟΣ ΑΤΤΙΚΗΣ

ΑΡΙΘΜΟΣ ΦΥΛΛΟΥ : 6454. 9

Δ. Καλλιθέας

Δ/Ν. Σμύρνης

Δ. Παλ. Φαλήρου

Δ. Αλίμου

ΚΕΝΤΡΟ ΦΥΛΛΟΥ ΧΑΡΤΟΥ 1:100 000

37°45' ... 0°15' ΑΠ ΑΘΗΝΩΝ

ΠΕΡΙΜΕΤΡΙΚΟΣ ΤΕΤΡΑΓΩΝΙΣΜΟΣ ΤΟΥ ΦΥΛΛΟΥ ΕΙΝΑΙ ΤΗΣ ΑΖΙΜΟΥΘΙΑΚΗΣ ΠΡΟΒΟΛΗΣ (Hatt)

ΔΙΑΓΡΑΜΜΑ ΣΥΝΑΞΕΩΣ ΦΥΛΛΩΝ

6453.0	6454.0	6455.0
6453.9	6454.9	6455.9
—	—	6465.0

Υ.ΠΕ.ΧΩ.Δ.Ε. Ε.Π.Α

ΥΠΟΜΝΗΜΑ

1 ΓΕΝΙΚΑ
General

- Ορια Δημων και Κοινοτητων / Municipality and community limits
- Ορια εγκεκριμενου σχεδιου / Town plan limits
- Ορια οικισμου προ του '23 / Limits of pre 1923 settlement
- Ορια σχεδιου πολης 1987 / Town plan limits in 1987
- Ορια περιοχης δικαιοδοσιας Ε.ΥΔ.ΑΠ / E.YD.AP area of responsibility

2 ΥΔΡΕΥΣΗ
Water Supply

- Ορια περιοχης δικτυου υδρευσης κατα υψομετρικες ζωνες / Limits of supply area
- UU Κυριος αγωγος με ροη βαρυτητας υπο πιεση σε κλειστο κυκλωμα: υπαρχ., μελλοντ. / Main pressure conduit, gravity flow, looped system: existing, proposed
- UU Κυριος αγωγος με ροη βαρυτητας υπο πιεση σε ανοικτο κυκλωμα: υπαρχ., μελλοντ. / Main pressure conduit, gravity flow, open system: existing, proposed
- YY Κυριος αγωγος με καταθλιψη: υπαρχων, μελλοντικος / Main conduit of pumped supply: existing, proposed
- UB Κυριος αγωγος μη ποσιμου νερου: υπαρχων, μελλοντικος / Main conduit for non potable water: existing, proposed
- Επιγεια δεξαμενη: υπαρχουσα, μελλοντικη / Water storage tank at ground level: existing, proposed
- Υδατοπυργος: υπαρχων, μελλοντικος / Water tower: existing, proposed
- Αντλιοστασιο υδρευσεως: υπαρχον, μελλοντικο / Water supply pumping station: existing, proposed
- Θεση εγκαταστασεων βελτιωσης νερου: υπαρχουσα, μελλοντικη / Location of water treatment installations: existing, proposed
- Ορια ζωνης προστασιας υδροληψιας / Limits of intake protection zone

3 ΑΠΟΧΕΤΕΥΣΗ ΟΜΒΡΙΩΝ (ενημερωση 1983)
Drainage

- Ορια λεκανων απορροης (υδροκριτες) / Limits of catchment area
- Περιοχη ή οδος με προβληματα κατακλυσεων / Area or street with flooding problems
- ★★★★ Ορια παντορροικου δικτυου / Combined sewer limits
- Κυριο ρεμα αδιευθετητο / Main natural stream
- Κυριο ρεμα διευθετημενο με ανοιχτη διατομη: υπαρχον, μελλοντικο / Main stream with lined bed: existing, proposed
- AO Κυριος αγωγος ομβριων: υπαρχων, μελλοντικος / Main storm sewer: existing, proposed
- ▲ Συνδεση ρεματος με δικτυο ακαθαρτων / Stream connection with sanitary sewer

4 ΑΠΟΧΕΤΕΥΣΗ ΑΚΑΘΑΡΤΩΝ **
Sanitary Sewerage

- aaaaa Ορια περιοχης με δικτυο ακαθαρτων / Area served by sanitary sewers
- ★★★★ Ορια παντορροικου δικτυου / Combined sewer limits
- Κ. ΦΥΛΗΣ Ο.Τ.Α. με προβληματα βοθρων / Communities with cesspool problems
- Ορια κατηγοριας πληροτητος δικτυου / Limits of areas equally sewered
- ① Πληροτης πολυ μικρη 1-25 % / Very little sewered
- ② Πληροτης μικρη 26-50 % / Little sewered
- ③ Πληροτης μεσαια 51-75 % / Moderately sewered
- ④ Πληροτης μεγαλη 76-99 % / Largely sewered
- ⑤ Πληροτης απολυτη 100 % / Fully sewered
- AA Κυριος αγωγος ακαθαρτων (βαρυτητος): υπαρχων, μελλοντικος / Main sanitary sewer, gravity flow: existing, proposed
- AA Κυριος αγωγος ακαθαρτων (καταθλιπτικος) υπαρχων, μελλοντικος / Main sanitary sewer, pumped flow, existing, proposed
- ▲ Συνδεση ρεματος με δικτυο ακαθαρτων / Stream connection with sanitary sewer
- Αντλιοστασιο ακαθαρτων: υπαρχον, μελλοντικο / Pumping station of sanitary sewage: existing, proposed
- Εγκαταστασεις επεξεργασιας λυματων: υπαρχουσες, μελλοντικες / Sewage treatment plant: existing, proposed
- ● Κεντρο υποδοχης σηπτικων ιλυων / Septic sludge reception center

Γ 51104/91
Έγκριση γενικού πολεοδομικού σχεδίου δήμου Δραπετσώνας (ν. Αττικής).

27 Μαρτίου 1991.

Δ/ντής
Γ. ΑΠΟΣΤΟΛΑΤΟΣ.

5 ΑΠΟΡΡΙΜΜΑΤΑ
Solid Waste

- Χωρος διαθεσης απορριμματων: υπαρχων, μελλοντικος / Area of solid waste disposal: existing, proposed

** ενημερωση 1986

ΓΕΝΙΚΟ ΠΟΛΕΟΔΟΜΙΚΟ ΣΧΕΔΙΟ

ΚΕΝΤΡΟΝ ΦΧ 1 Φ: Λ:	ΗΜΕΡΟΜΗΝΙΑ ΦΩΤΟΛΗΨΙΑΣ	ΟΜΑΔΑ ΜΕΛΕΤΗΣ
ΔΙΑΝΟΜΗ ΠΙΝΑΚΙΔΩΝ		Δ/νση Γ Δ/νση Σ.Μ.Δ.Υ. Δ/νση Γ
ΧΑΡΤΗΣ Π-2	ΥΔΡΕΥΣΗ - ΑΠΟΧΕΤΕΥΣΗ	
ΚΛΙΜΑΚΑ 1:10.000	Δ. Δραπετσωνας, Δ. Πειραιως, Δ. Μοσχατου, Δ. Καλλιθεας, Δ. Ν. Σμυρνης, Δ. Παλ. Φαληρου, Δ. Αγ. Δημητριου, Δ. Αλιμου	
1986	ΝΟΜΟΣ ΑΤΤΙΚΗΣ	


ΥΠΟΥΡΓΕΙΟ ΧΩΡΟΤΑΞΙΑΣ ΟΙΚΙΣΜΟΥ & ΠΕΡΙΒΑΛΛΟΝΤΟΣ
ΤΟΠΟΓΡΑΦΙΚΟ ΔΙΑΓΡΑΜΜΑ
Δ. Χαϊδαρίου
150 KV
Δ. Αγ. Βαρβάρας
Δ. Κορυδαλλού
προς Κορυδαλλό
ΕΜΠΙΣΤΕΥΤΙΚΟ
Δ. Πειραιώς
150 KV
150 KV
Δ. Δραπετσώνας
ΚΛΙΜΑΚΑ 1:10 000

ΝΟΜΟΣ ΑΤΤΙΚΗΣ

ΑΡΙΘΜΟΣ ΦΥΛΛΟΥ : 6454.0

προς Περιστέρι

Δ.Ταύρου

150KV

150KV

ΚΑΛΛΙΘΕΑΣ 150/20 KV

ΚΕΝΤΡΟ ΦΥΛΛΟΥ ΧΑΡΤΟΥ 1:100 000
ΜΕ φ. 37°45΄ - 0°15΄ ΑΠ ΑΘΗΝΩΝ

ΠΕΡΙΜΕΤΡΙΚΟΣ ΤΕΤΡΑΓΩΝΙΣΜΟΣ ΤΟΥ ΦΥΛΛΟΥ
ΕΙΝΑΙ ΤΗΣ ΑΖΙΜΟΥΘΙΑΚΗΣ ΠΡΟΒΟΛΗΣ (Hatt)

ΔΙΑΓΡΑΜΜΑ ΣΥΝΔΕΣΕΩΣ ΦΥΛΛΩΝ

6443.9	6444.9	6445.9
6453.0	6454.0	6455.0
6453.9	6454.9	6455.9

Υ.ΠΕ.ΧΩ.Δ.Ε.

ΥΠΟΜΝΗΜΑ

Όρια Δήμων και Κοινοτήτων
Municipality and community limits

Όρια εγκεκριμένου σχεδίου
Town plan limits

Όρια οικισμού προ του '23
Limits of pre 1923 settlement

Όρια σχεδίου πόλης 1987
Town plan boundaries 1987

Πρωτεύων εναέριο δίκτυο επί σιδήρων πυλώνων (150KV)
Main overhead power line

Δευτερεύον εναέριο δίκτυο επί κυκλικών στηλών
Secondary aerial circuit on cylindrical poles

Υπόγειο δίκτυο (150 KV)
Underground circuit

Υπόγειο δίκτυο
Underground circuit

Υπόγειος αγωγός καυσίμου αερίου
Underground level pipeline of gas bunkers

Υποσταθμός ΔΕΗ
Secondary station of ΔΕΗ

Σταθμός μετασχηματισμού
Transforming station

Πελάτες μέσης τάσεως
Medium voltage consumers

Θερμοηλεκτρικός σταθμός παραγωγής πετρελαίου ή αερίου
Thermic power producing station oil or gas

Σταθμός ζεύξεως
Merging station

Γενικές εγκαταστάσεις καυσίμου αερίου
General installations of gas bunkers

Υποσταθμός διανομής καυσίμου αερίου
Secondary station of gas bunkers distribution

Κέντρο τηλεπικοινωνιών
Telecommunication center

Ραδιοφωνικός πομπός
Radio transmitter

Τηλεοπτικός πομπός
T.V. transmitter

Γ.51104/91

27 Μαρτίου

Γ. ΑΠΟΣΤΟΛΑΤΟΣ

ΓΕΝΙΚΟ ΠΟΛΕΟΔΟΜΙΚΟ

ΗΜΕΡΟΜΗΝΙΑ ΦΩΤΟΛΗΨΙΑΣ

ΔΙΑΝΟΜΗ ΠΙΝΑΚΙΔΩΝ

Π-3

ΥΠΟΥΡΓΕΙΟ ΧΩΡΟΤΑΞΙΑΣ ΟΙΚΙΣΜΟΥ & ΠΕΡΙΒΑΛΛΟΝΤΟΣ

ΤΟΠΟΓΡΑΦΙΚΟ ΔΙΑΓΡΑΜΜΑ



ΚΛΙΜΑΚΑ 1:10 000

ΝΟΜΟΣ ΑΤΤΙΚΗΣ

ΑΡΙΘΜΟΣ ΦΥΛΛΟΥ 6454.0

Λ14β

Λ13

ΕΜΠΙΣΤΕΥΤΙΚΟ

47

Λ12

47ε

47

Λ10

ΕΜΠΙΣΤΕΥΤΙΚΟ

6443.9	6444.9	6445.9
6453.0	6454.0	6455.0
6453.9	6454.9	6455.9

Υ.ΠΕ.ΧΩ.Δ.Ε. ΕΠΑ

ΥΠΟΜΝΗΜΑ

ΣΤβ Δασος Καισαριανης — Forest of Kaisariani

Βα Δρυμος Παρνηθας — National park of Parnis

Ζα Δασος Μαυροσυβαλιας — Forest of Mavrosuvalas

ΣΤα Ζωνη Α Υμηττου — Zone A of Imittos

ΙΔα Δρυμος Σουνιου — National park of Sounion

Ζβ Τοκιο Μαλακασας — Natural reserve of Malakasa

Γ. 61104/91

Εγκριση γενικού πολεοδομικού σχεδίου δήμου Βροντεώνας (ν. Αττικής).

29 Μαρτίου 1991.

Δ/ντης

Γ. ΑΠΟΣΤΟΛΑΤΟΣ.

ΠΟΛΕΟΔΟΜΙΚΟ ΣΧΕΔΙΟ

ΟΜΑΔΑ ΜΕΛΕΤΗΣ


Δ/νση Γ1

Δ/νση Σ.Μ.Δ.Υ.


Δ/νση Γ7

ΖΩΝΕΣ - ΠΡΟΣΤΑΣΙΑΣ

ΝΟΜΟΣ ΑΤΤΙΚΗΣ

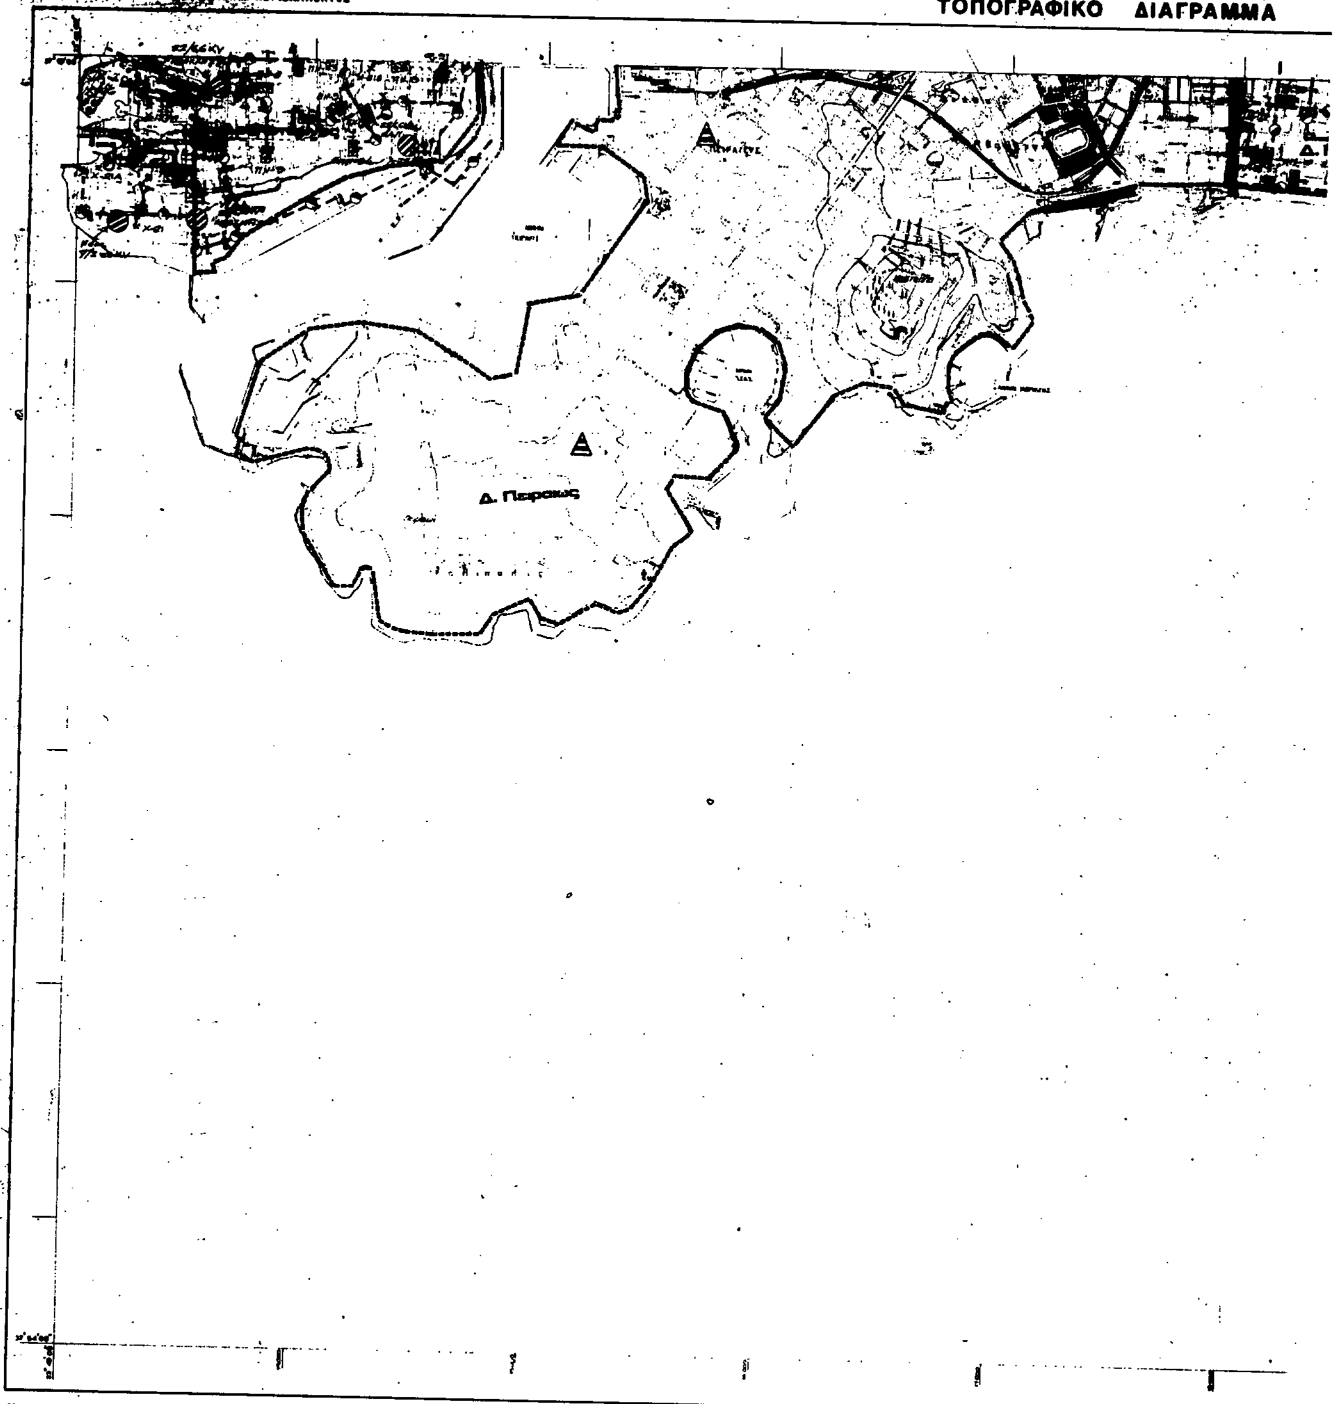
ΤΟΠΟΓΡΑΦΙΚΟ ΔΙΑΓΡΑΜΜΑ
Δ. Πειραιώς
ΚΛΙΜΑΚΑ 1:10.000

ΝΟΜΟΣ ΑΤΤΙΚΗΣ ΑΡΙΘΜΟΣ ΦΥΛΛΟΥ : 6454. 9

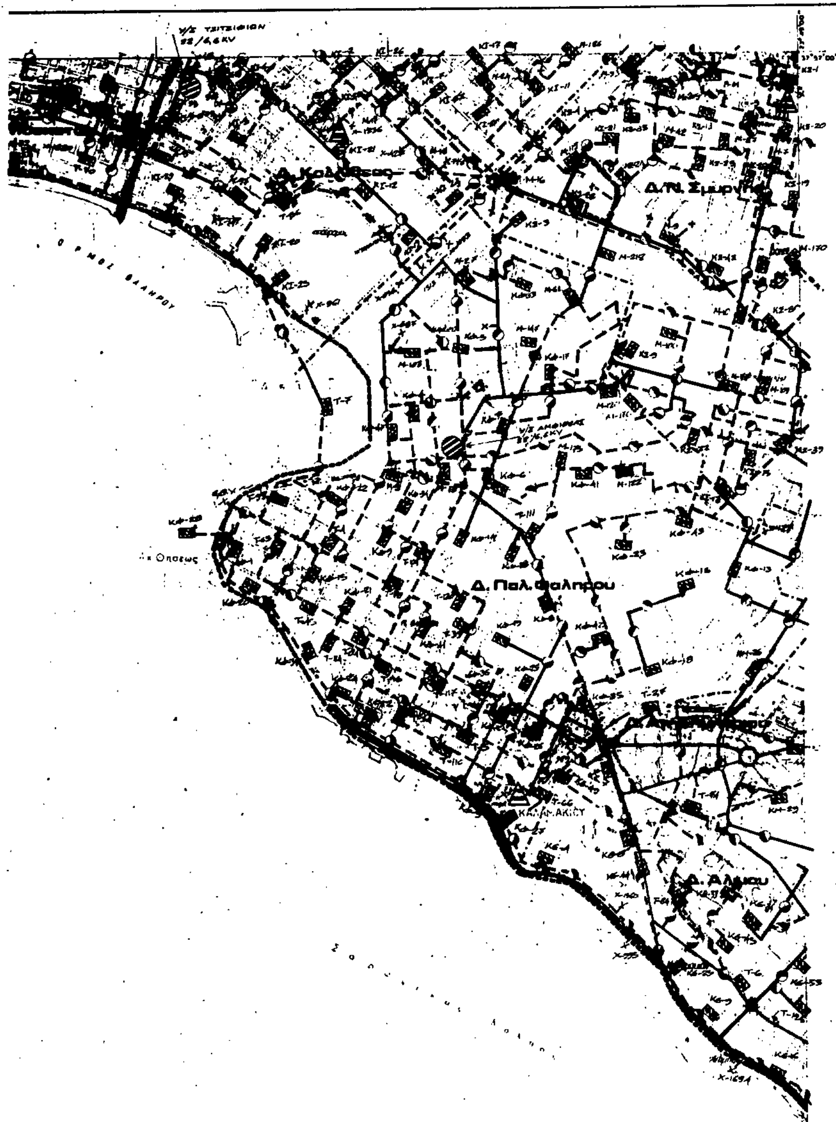

6453.0	6454.0	6455.0
6453.9	6454.9	6455.9
–	–	6465.0

Υ. ΠΕ. ΧΩ. Δ.Ε. ΕΠΑ

ΥΠΟΜΝΗΜΑ

Υποσταθμος ΔΕΗ

Σταθμος μετασχηματισμου

Πελατες μεσης τασεως
Medium voltage consumers

Σταθμος ζευξεως

Γενικες εγκαταστασεις καυσιμου αεριου

Υποσταθμος διανομης καυσιμου αεριου

Κεντρο τηλεπικοινωνιων

Ραδιοφωνικος πομπος

Τηλεοπτικος πομπος

Γ-51104/91
Έγκριση γενικού πολεοδομικού σχεδίου δήμου Δραπετσώνας (ν. Αττικής).

27 Μαρτίου 1991

Δ/ντης
Γ. ΑΠΟΣΤΟΛΑΤΟΣ.

ΓΕΝΙΚΟ ΠΟΛΕΟΔΟΜΙΚΟ ΣΧΕΔΙΟ

ΚΕΝΤΡΟΝ ΦΧ 1
φ:
λ:

ΗΜΕΡΟΜΗΝΙΑ ΦΩΤΟΛΗΨΙΑΣ

ΔΙΑΝΟΜΗ ΠΙΝΑΚΙΔΩΝ

ΟΜΑΔΑ ΜΕΛΕΤΗΣ
Δ/νση Γ8
Δ/νση Σ.Μ.Δ.Υ.
Δ/νση Γ7

ΧΑΡΤΗΣ
Π-3

ΕΝΕΡΓΕΙΑΚΟ ΣΥΣΤΗΜΑ
ΤΗΛΕΠΙΚΟΙΝΩΝΙΑΚΟ ΣΥΣΤΗΜΑ

ΚΛΙΜΑΚΑ
1:10.000

ΝΟΜΟΣ ΑΤΤΙΚΗΣ

ΕΘΝΙΚΟ ΤΥΠΟΓΡΑΦΕΙΟ

Εκδίδει την ΕΦΗΜΕΡΙΔΑ ΤΗΣ ΚΥΒΕΡΝΗΣΕΩΣ από το 1833

Διεύθυνση : Καποδιστρίου 34
Ταχ. Κώδικας: 104 32
TELEX : 22.3211 YPET GR

Οι Υπηρεσίες του **ΕΘΝΙΚΟΥ ΤΥΠΟΓΡΑΦΕΙΟΥ** λειτουργούν καθημερινά από **8.00'** έως **13.30'**

ΧΡΗΣΙΜΕΣ ΠΛΗΡΟΦΟΡΙΕΣ

- Πώληση ΦΕΚ όλων των Τευχών Καποδιστρίου 25 τηλ.: 52.39.762
- ΒΙΒΛΙΟΘΗΚΗ: Σολωμού 51 τηλ.: 52.48.188
- Για φωτοαντίγραφα παλαιών τευχών στην οδό Σολωμού 51 τηλ.: 52.48.141
- Τμήμα πληροφόρησης: Για τα δημοσιεύματα των ΦΕΚ τηλ.: 52.25.713 – 52.49.547

- Οδηγίες για δημοσιεύματα Ανωνύμων Εταιρειών και ΕΠΕ τηλ.: 52.48.785

Πληροφορίες για δημοσιεύματα Ανωνύμων Εταιρειών και ΕΠΕ τηλ.: 52.25.761

- Αποστολή ΦΕΚ στην επαρχία με καταβολή της αξίας του δια μέσου Δημοσίου Ταμείου Για πληροφορίες: τηλ.: 52.48.320

Τιμές κατά τεύχος της ΕΦΗΜΕΡΙΔΑΣ ΤΗΣ ΚΥΒΕΡΝΗΣΕΩΣ:

Κάθε τεύχος μέχρι 8 σελίδες δρχ. 50. Από 9 σελίδες μέχρι 16 δρχ. 80, από 17 έως 24 δρχ. 100

Από 25 σελίδες και πάνω η τιμή πώλησης κάθε φύλλου (8σέλιδου ή μέρους αυτού) αυξάνεται κατά 30 δρχ.

Μπορείτε να γίνετε συνδρομητής για όποιο τεύχος θέλετε. Θα σας αποστέλλεται με το Ταχυδρομείο.

ΕΤΗΣΙΕΣ ΣΥΝΔΡΟΜΕΣ

Κωδικός αριθ. κατάθεσης στο Δημόσιο Ταμείο 2531		Κωδικός αριθ. κατάθεσης στο Δημόσιο Ταμείο 3512
Η ετήσια συνδρομή είναι:		Ποσοστό 5% υπέρ του Ταμείου Αλληλοβοηθείας του Προσωπικού (ΤΑΠΕΤ)
α) Για το Τεύχος Α'	Δρχ. 10.000	Δρχ. 500
β) » » » Β'	» 19.000	» 950
γ) » » » Γ'	» 6.000	» 300
δ) » » » Δ'	» 18.000	» 900
ε) » » » Αναπτυξιακών Πράξεων	» 12.000	» 600
στ) » » » Ν.Π.Δ.Δ.	» 6.000	» 300
ζ) » » » ΠΑΡΑΡΤΗΜΑ	» 3.000	» 150
η) » » » Δελτ. Εμπ.& Βιομ. Ιδ.	» 6.000	» 300
θ) » » » Αν. Ειδικού Δικαστηρίου	» 1.500	» 75
ι) » » » Α.Ε. & Ε.Π.Ε.	» 40.000	» 2.000
ια) Για όλα τα Τεύχη	» 85.000	» 4.250

Πληροφορίες: τηλ. 52.48.320